

NAVI-GLOB

Systemy Informacji Przestrzennej  
mgr inż. Maciej Pukaluk  
ul. Wylotowa 87B/U2, 78-100 Kolobrzeg  
tel/fax. 094 3554915; 0-606 271 234  
www.naviGlob.pl  
REGON331079844 NIP 671-104-02-50  
GEOBETA-UPRAWNIENIONY

mgr inż. Maciej Pukaluk  
Swoboda, wzd. przez UGK nr 18715

# MAPA ZASADNICZA

Mapa z projektem podziadu.

Województwo: [32] zachodniopomorskie  
Powiat: [3208] Kolobrzeski  
Jednostka ewidencyjna: [320803...5] Goscino (obszar wiejski)  
Obręb: [0037] Oluzna  
Działka: 110

Data sporządzenia mapy z projektem podziadu: 14-02-2025r.

**STAROSTA KOŁOBRZESKI**  
Powiada się, że niniejszy dokument został opracowany w wyniku prac geodezyjnych i kartograficznych, których rezultatem jest niniejsza mapa, do ewidencji nieruchomości państwowego zasobu geodezyjnego i kartograficznego pod numerem

P.3208. 2025. 1350  
6040 G.C. 2025  
Nz. karc. pracy


**Z UP. STAROSTY**  
M. GOSCIŃSKI  
14-02-2025  
Data wpisania opiewu do ewid. mat. zasobu do ewid. mat. zasobu

**BURMISTRZ GOSCIŃNA**  
woj. zachodniopomorskie

Niniejszy podział nieruchomości został zatwierdzony decyzją Burmistrza

z dnia 03.03.2025r. nr GM.6831.2.2025

z up. Burmistrza  
Łukasz Wywarłowicz  
Zastępca Burmistrza

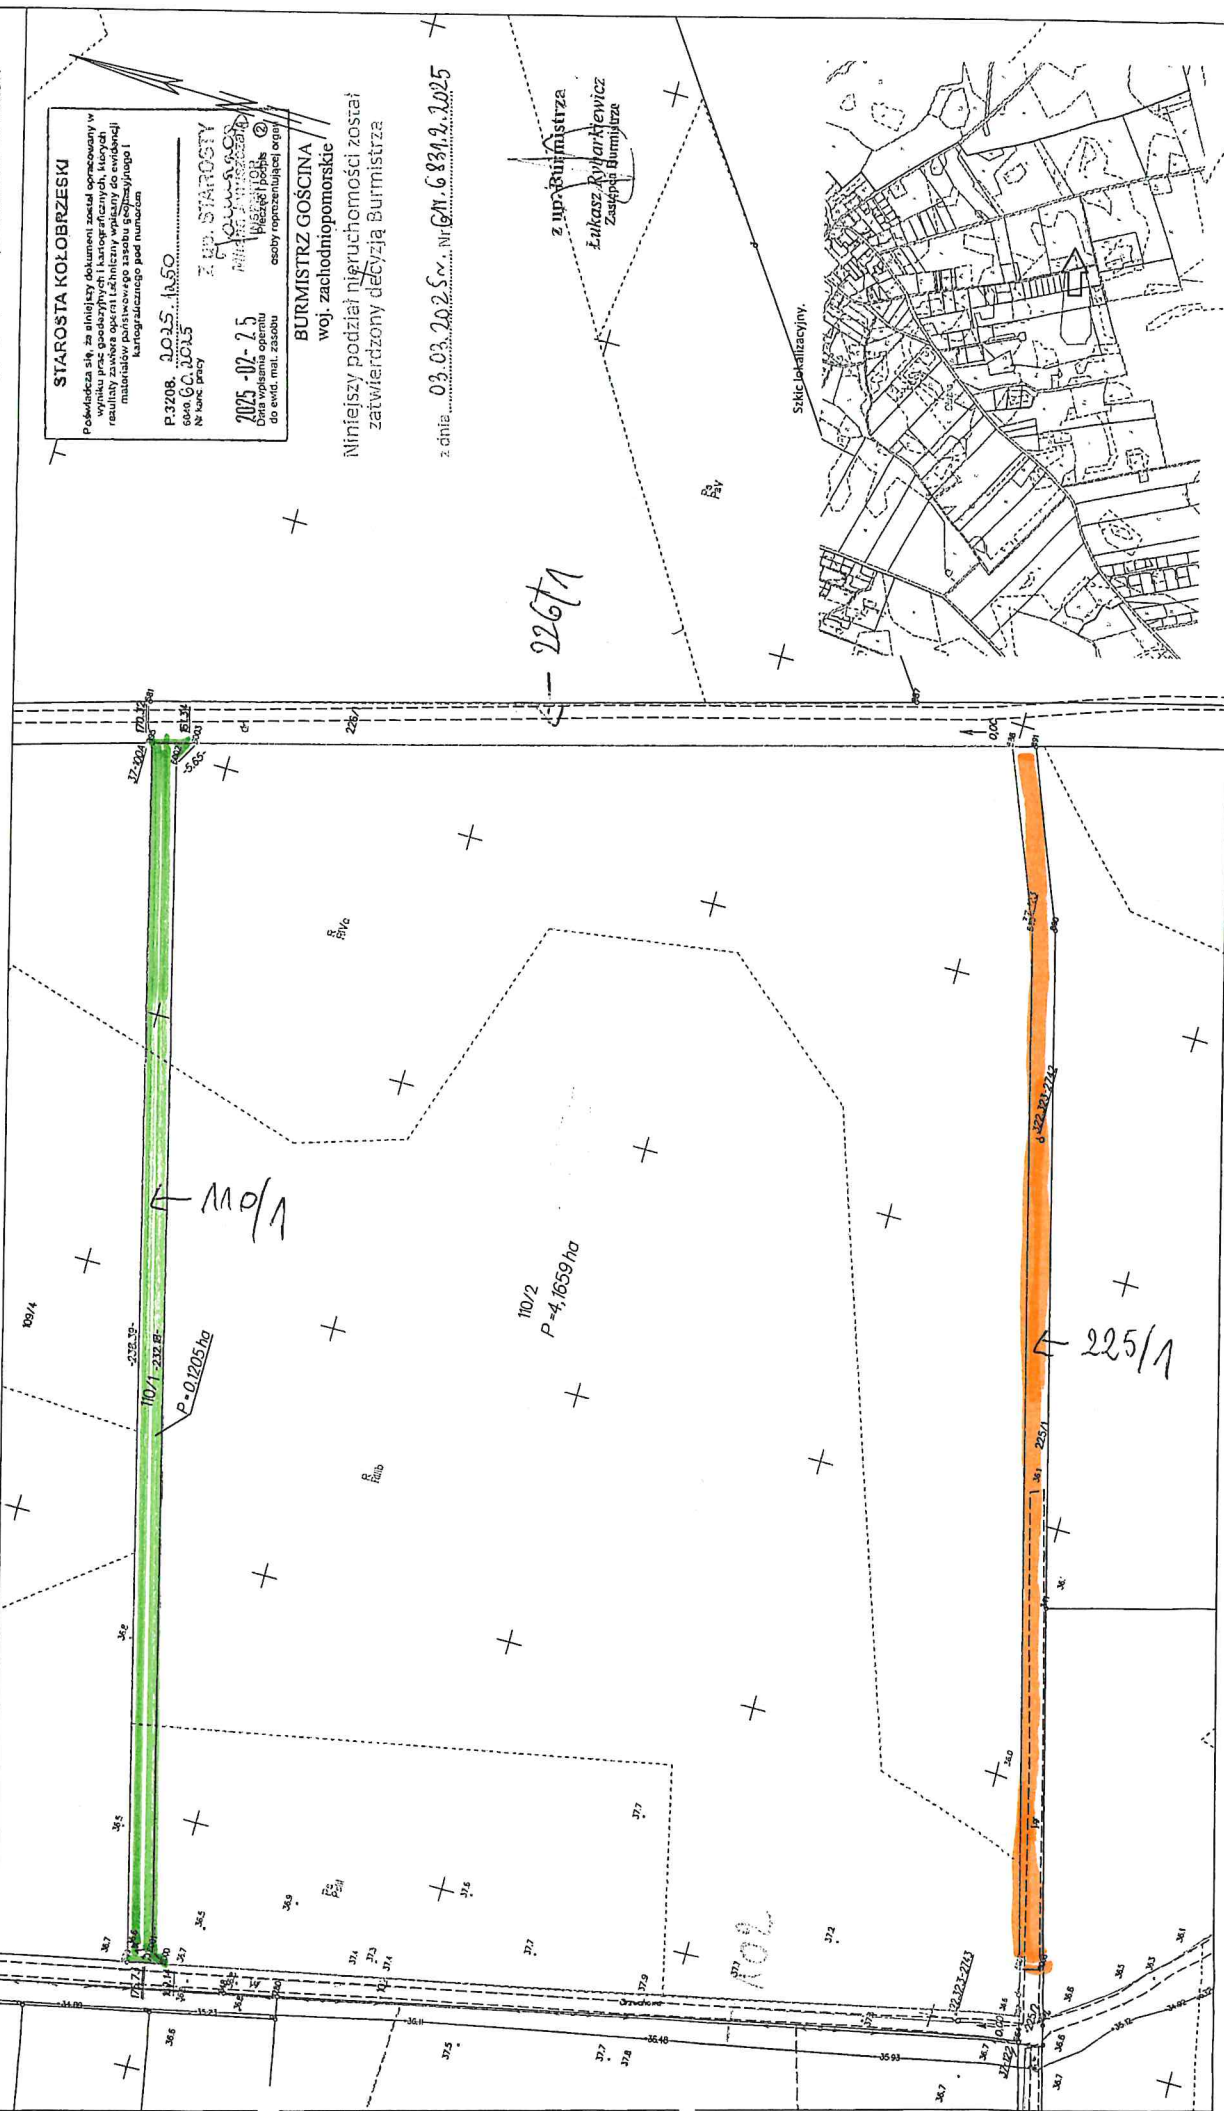

Stacja lokalizacyjna